


面格子W



羽可動面格子
ルーバーブライトン


正面図

面格子W (=サッシW)

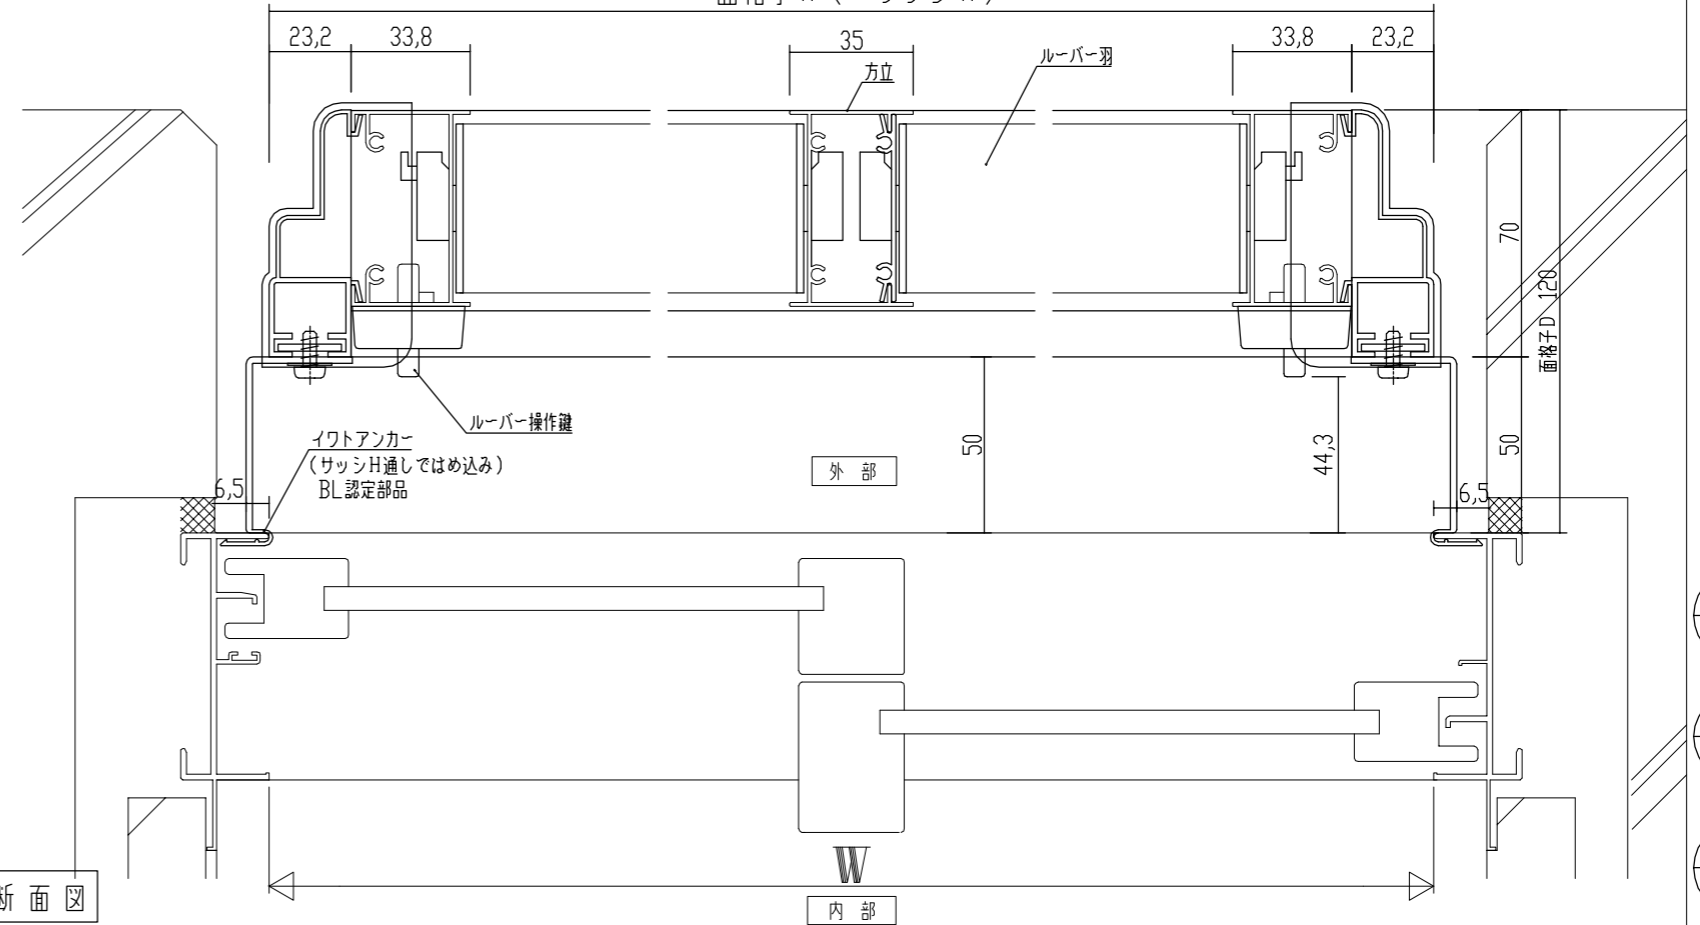

W断面図

面格子D 120

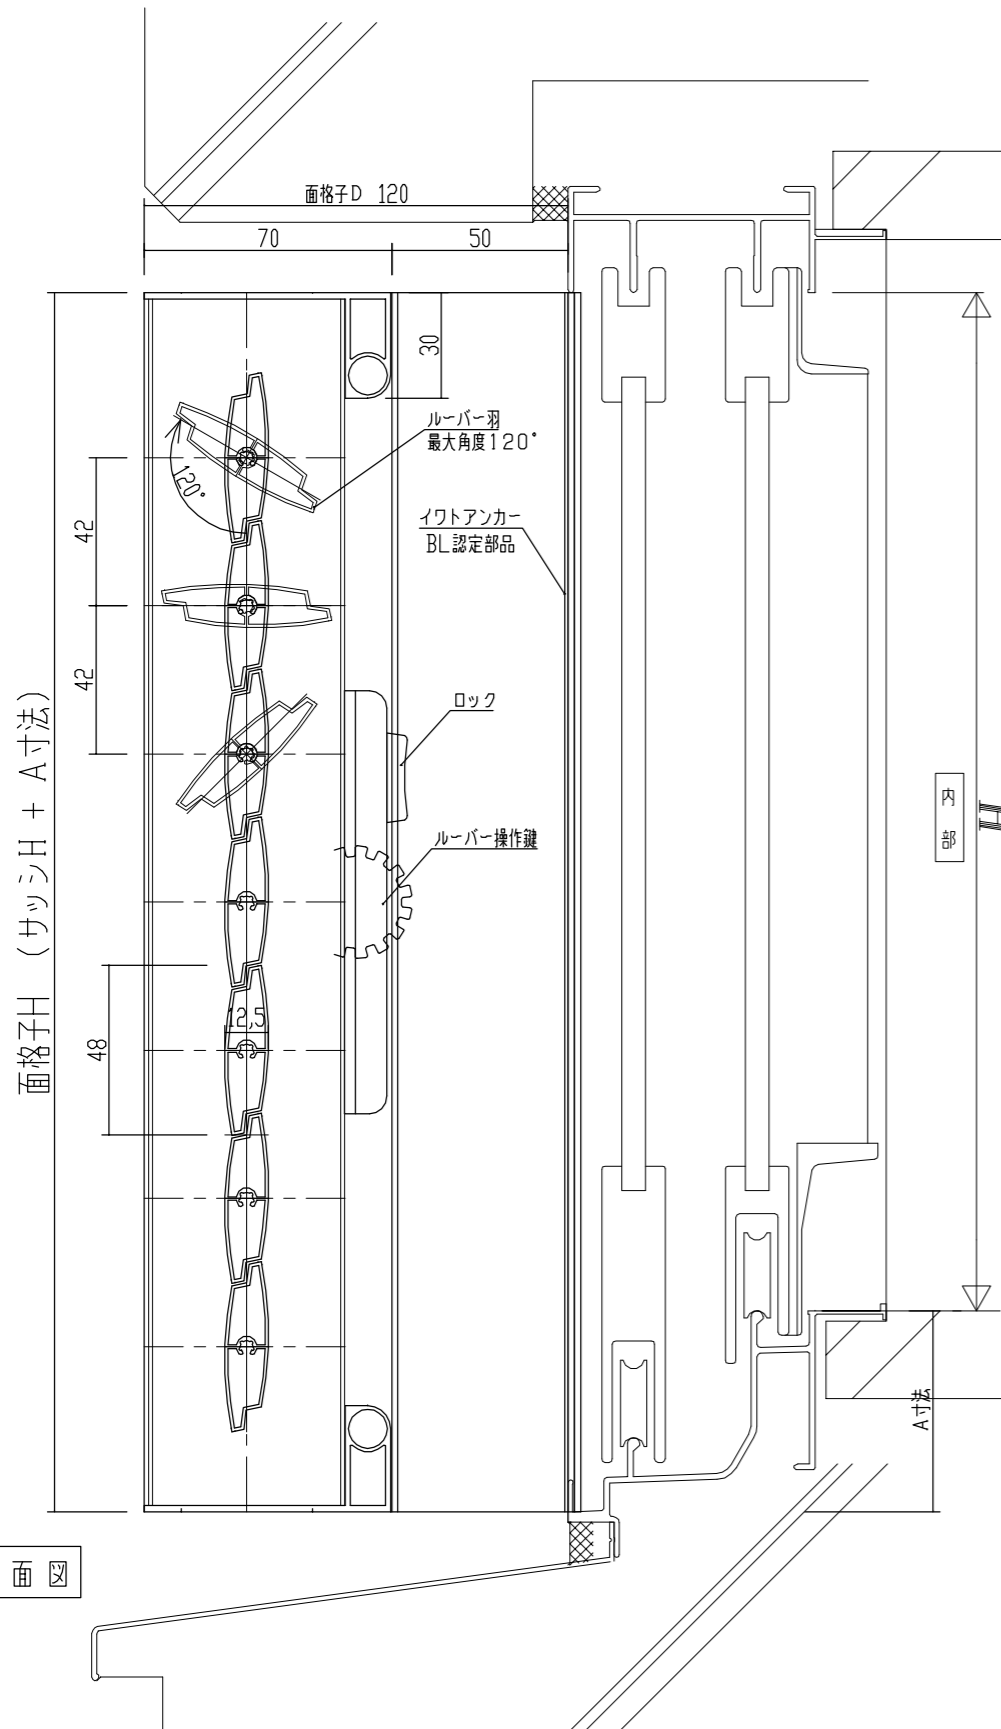

H断面図

面格子H (サッシH + A寸法)

部

変更記事	(設計管理)	殿	(工事名)	照査	担当	作図	尺度	御承諾印	イワト販売株式会社
	(施工)								