



非常開放面格子 (上部)

固定面格子 (下部)

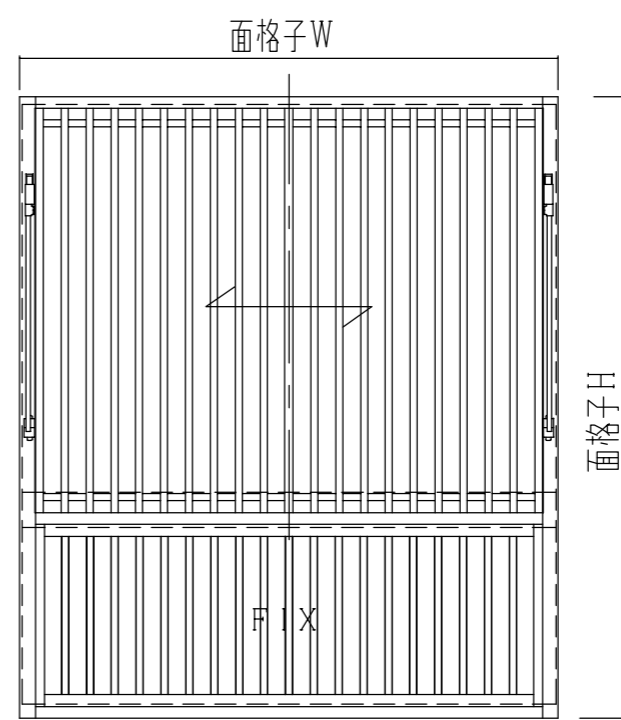

上非常開放下固定一体型面格子

外部
面格子W (サッシW+6.5+6.5)

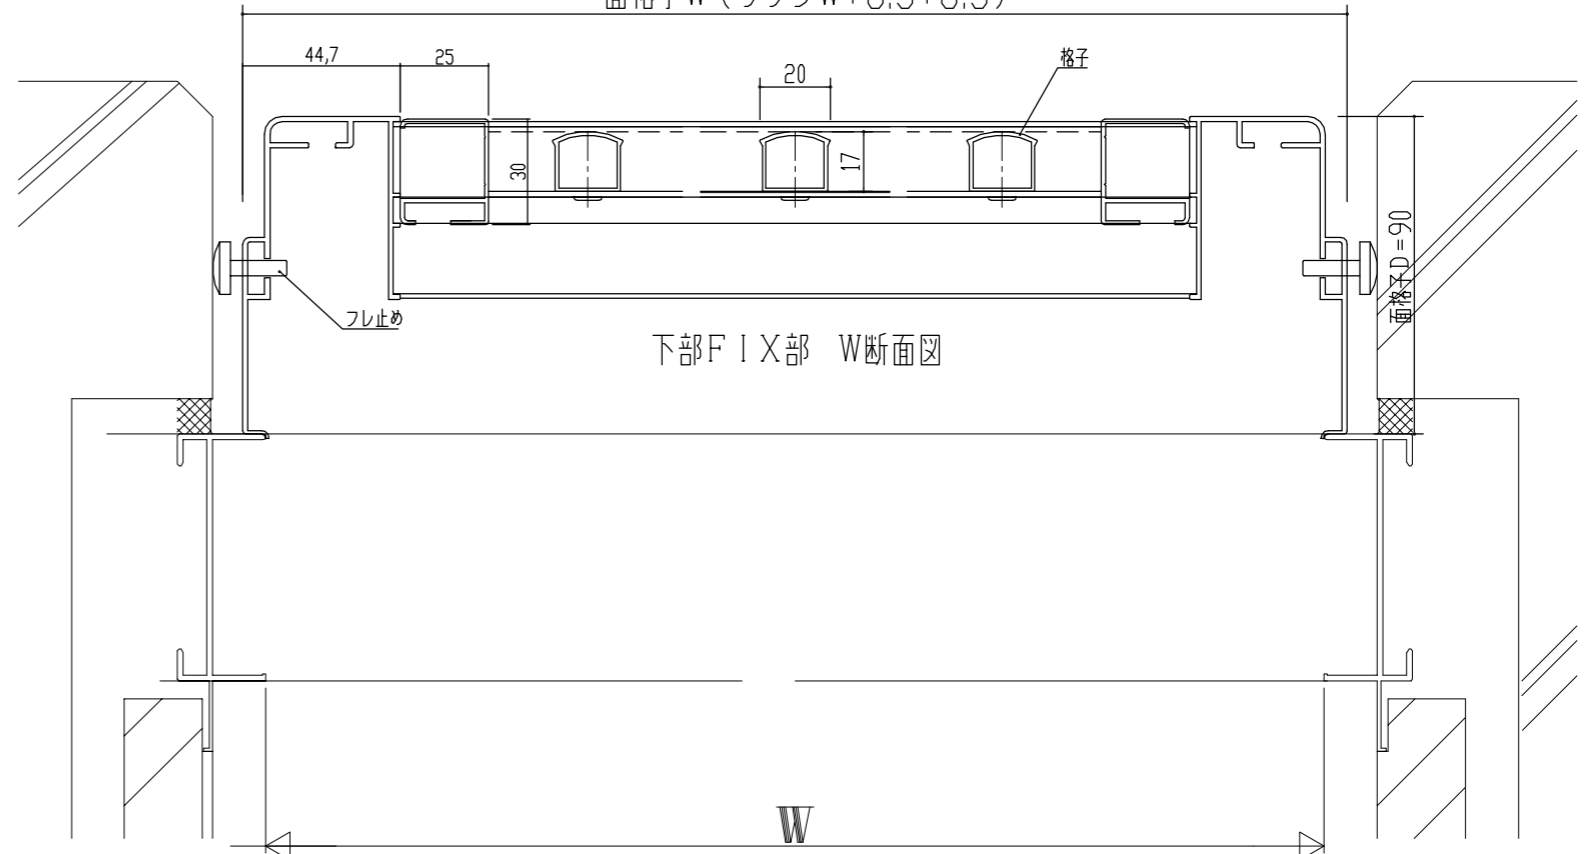

※上部開放部は、別紙図面「カンタンQS90」と同じ

変更記事	(設計管理)	殿	(工事名)	照査	担当	作図	尺度	御承諾印	イワト販売株式会社	
	(施工)		殿	上非常開放下固定一体型面格子			050718			2/3 A2
								年	月	日

